Gráfico 2 de los aforos practicados en Rincón del Bonete.

Aprovechamiento Hidroeléctrico
del
Río Negro
Obra Rincón del Bonete
Anteproyecto

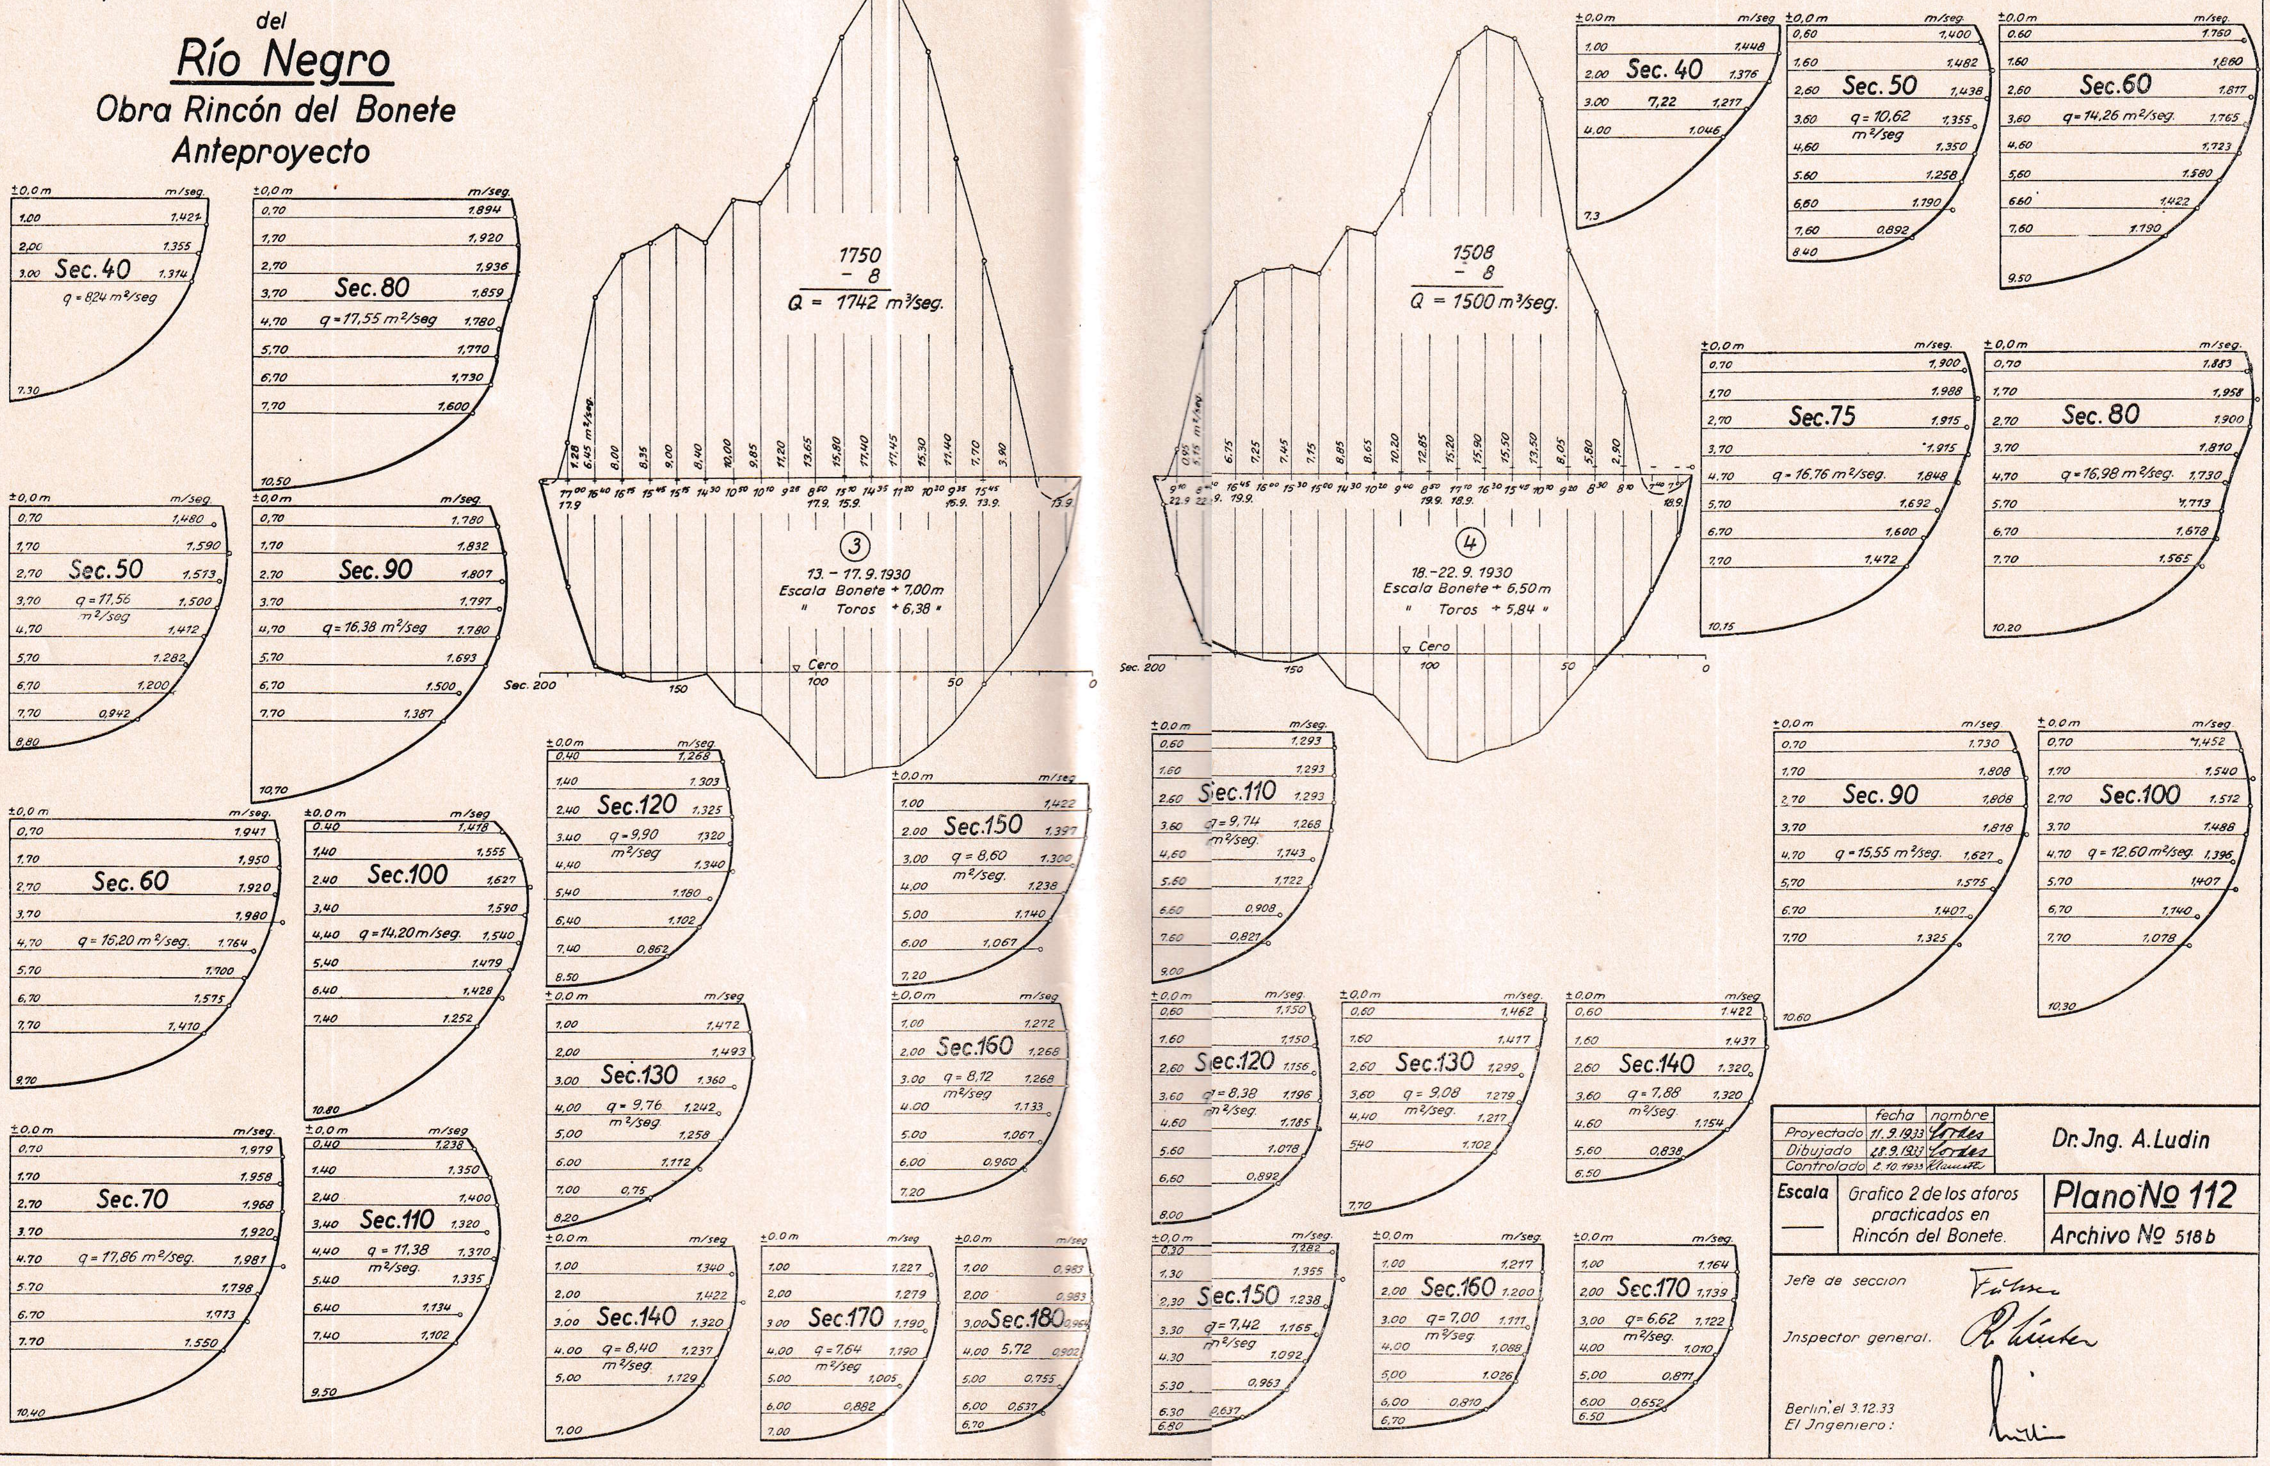

	fecha	nombre
Proyectado	11. 9. 1933	Lordes
Dibujado	28. 9. 1933	Lordes
Controlado	2. 10. 1933	Klametto

Dr. Jng. A. Ludin

Escala —

Grafico 2 de los aforos practicados en Rincón del Bonete.

Plano Nº 112

Archivo Nº 518 b

Jefe de seccion [signature]

Jnspector general. [signature]

Berlin, el 3.12.33
El Jngeniero: [signature]